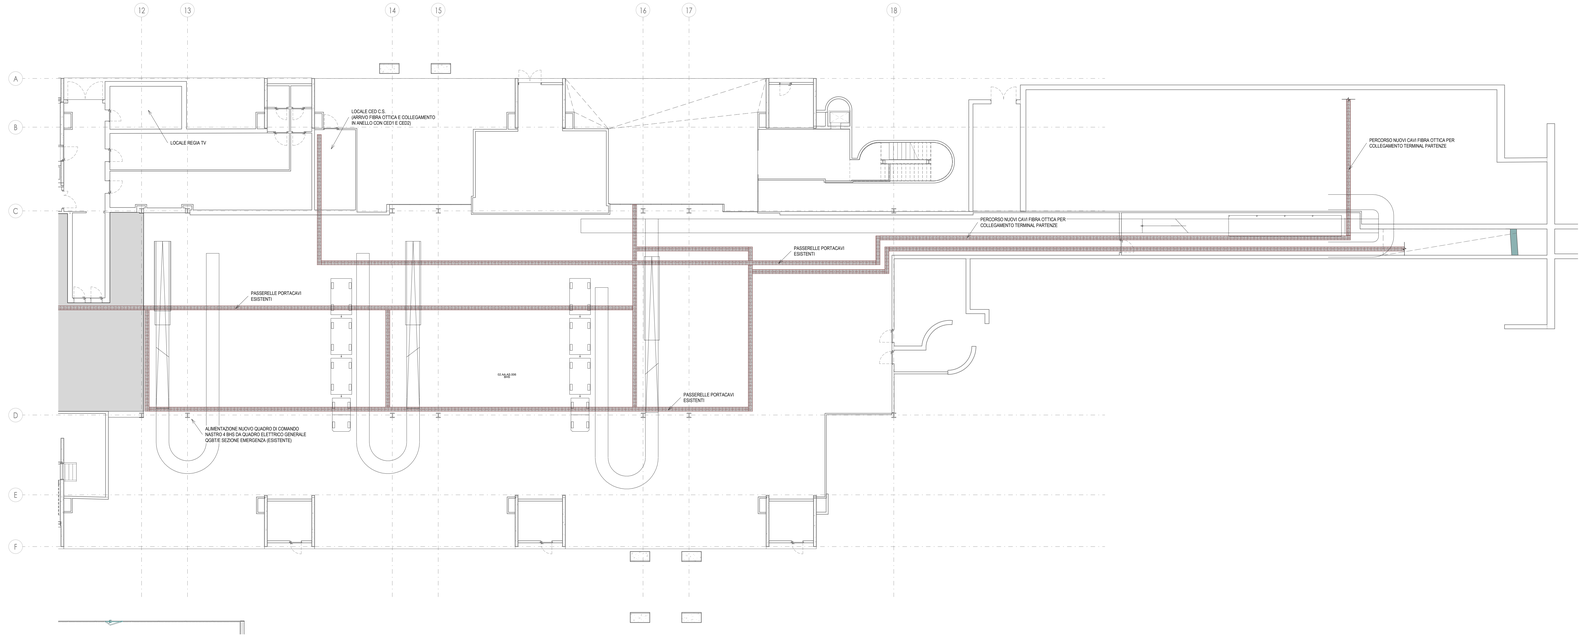

Pianta piano interrato - Distribuzione principale - Quadrante B

Scala 1 : 100

LEGENDA APPARECCHIATURE BT ESISTENTI

	QUADRI ELETTRICI LOCALE QUADRO GENERALE: 1 - QGBT-TN 2 - QGBT-E 3 - QE IL.-TERM 4 - QE 1E -2.TO 5 - QE IL.L. ESTERNA (TORRI FARO) 6 - QE 1E - 1.38 (SA CABINA C1)
Q	QUADRO DI BORDO MACCHINA : - QBHS Quadro di comando nastro BHS

LEGENDA DISTRIBUZIONE ESISTENTE

	PASSERELLA PORTACAVI ESISTENTE
	POZZETTO ESISTENTE
	CAVIDOTTO ESISTENTE

LEGENDA APPARECCHIATURE BT

Q	QUADRO DI BORDO MACCHINA : - QBHS Quadro di comando nastro BHS

LEGENDA DISTRIBUZIONE

ME	MONTANTE ELETTRICO: - N.1 PASSERELLA METALLICA IN TONDINO D'ACCIAIO ELETTROZINCATO PER IMPIANTI SPECIALI - Dimensione 200x100mm - N.1 PASSERELLA METALLICA IN TONDINO D'ACCIAIO ELETTROZINCATO CON SEPARATORE PER IMPIANTI SPECIALI - SECURITY/VIDEOSORVEGLIANZA E RETE DATI - Dimensione 200x100mm

NOTE GENERALI

- TAVOLA VALIDA SOLO AI FINI IMPIANTISTICI.

NOTA PER PARTICOLARI E TIPOLOGICI

PER I PARTICOLARI DI DERIVAZIONE E I TIPOLOGICI DI ISTALLAZIONE FARE RIFERIMENTO ALL'ELABORATO: "A001SP-E-L1-00-ELE-DI-01-A_Dettagli impianti elettrici"

K-PLAN

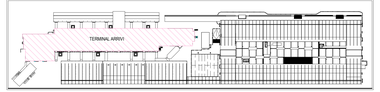

K-PLAN TERMINAL ARRIVI

ENAC
Ente Nazionale per l'Aviazione Civile

AEROPORTO CIVILE DI LAMEZIA TERME (CZ)

LOTTO L1 - Sviluppo aerostazione passeggeri
CUP: H94G22000030009

LOTTO L2 - Interventi per la security e la digitalizzazione
CUP: H89G22000030002

LOTTO L6 - Potenziamento delle reti di sottoservizi e impianti tecnologici
CUP: H94G22000060009

PROGETTO ESECUTIVO

LOTTO L1

IMPIANTI ELETTRICI E SPECIALI - STATO DI PROGETTO
Terminal arrivi - Pianta piano interrato - Distribuzione principale - Quadrante B

GRUPPO DI PROGETTAZIONE
Raggruppamento Temporaneo di Professionisti

Direttore Tecnico e Responsabile integrazione prestazioni specialistiche: ing. Filippo Bussola
Geologia: dott. Emanuele Fresia
Responsabile Ufficio Tecnico: Alessandro Cecculler
Project Manager: ing. Emanuele Palma
CSP: arch. Elisabetta Grosso

Direttore Tecnico: ing. Gianbattista Parrelli
Progettazione Specialistica Impianti:
ing. Marco Bergero
ing. Luca Ferro
ing. Enrico Facchinetti

AERTEC

Direttore tecnico: ing. Hernandez Carlos Berenguer Lázaro
Responsabile esterni di trasporto:
ing. Pablo Tone Calderón

VALLE 3.0

Direttore tecnico: arch. Emanuele Valle
Progettazione architettonica:
arch. Maria Cecilia Valle
arch. Leonardo Giovannuzzi

incide

Direttore tecnico e progettazione strutturale:
ing. Gianluca Valtorio
Coordinatore progettazione strutture
ing. Matteo Paganoni

CODICE ELABORATO								REVISIONE		
Fase	Lotto	Ambito	Disciplina	Tipo	Numero	Rev.	Scala	Id.	Data	Descrizione
E	L1	02	ELE	PI	02	0	1:100	1	10-04-2025	EMISSIONE
								0	10-03-2025	RIUNIONE ENAC/ENAV/SOL E CMSA

NOME FILE: **A001SP-E-L1-02-ELE-PI-02-B.dwg**

REDAZIONE: S. Rigamonti ETG

Visto del Committente: **Società Aeroportuale Calabrese S.p.A.**

INTERVENTO FACENTE PARTE DEL
Contratto Istituzionale di Sviluppo
"CIS VILARI"

IL RESPONSABILE DEL PROCEDIMENTO
ing. Ferdinando Saracco

IL POST HOLDER DI AREA:
OPERATIONAL SERVICES MANAGER: Emilio Perrotta
PASSENGER EXPERIENCE MANAGER: Sabrina Milano
PH PROGETTAZIONE: Ferdinando Saracco

Approvazione **ENAC:**